
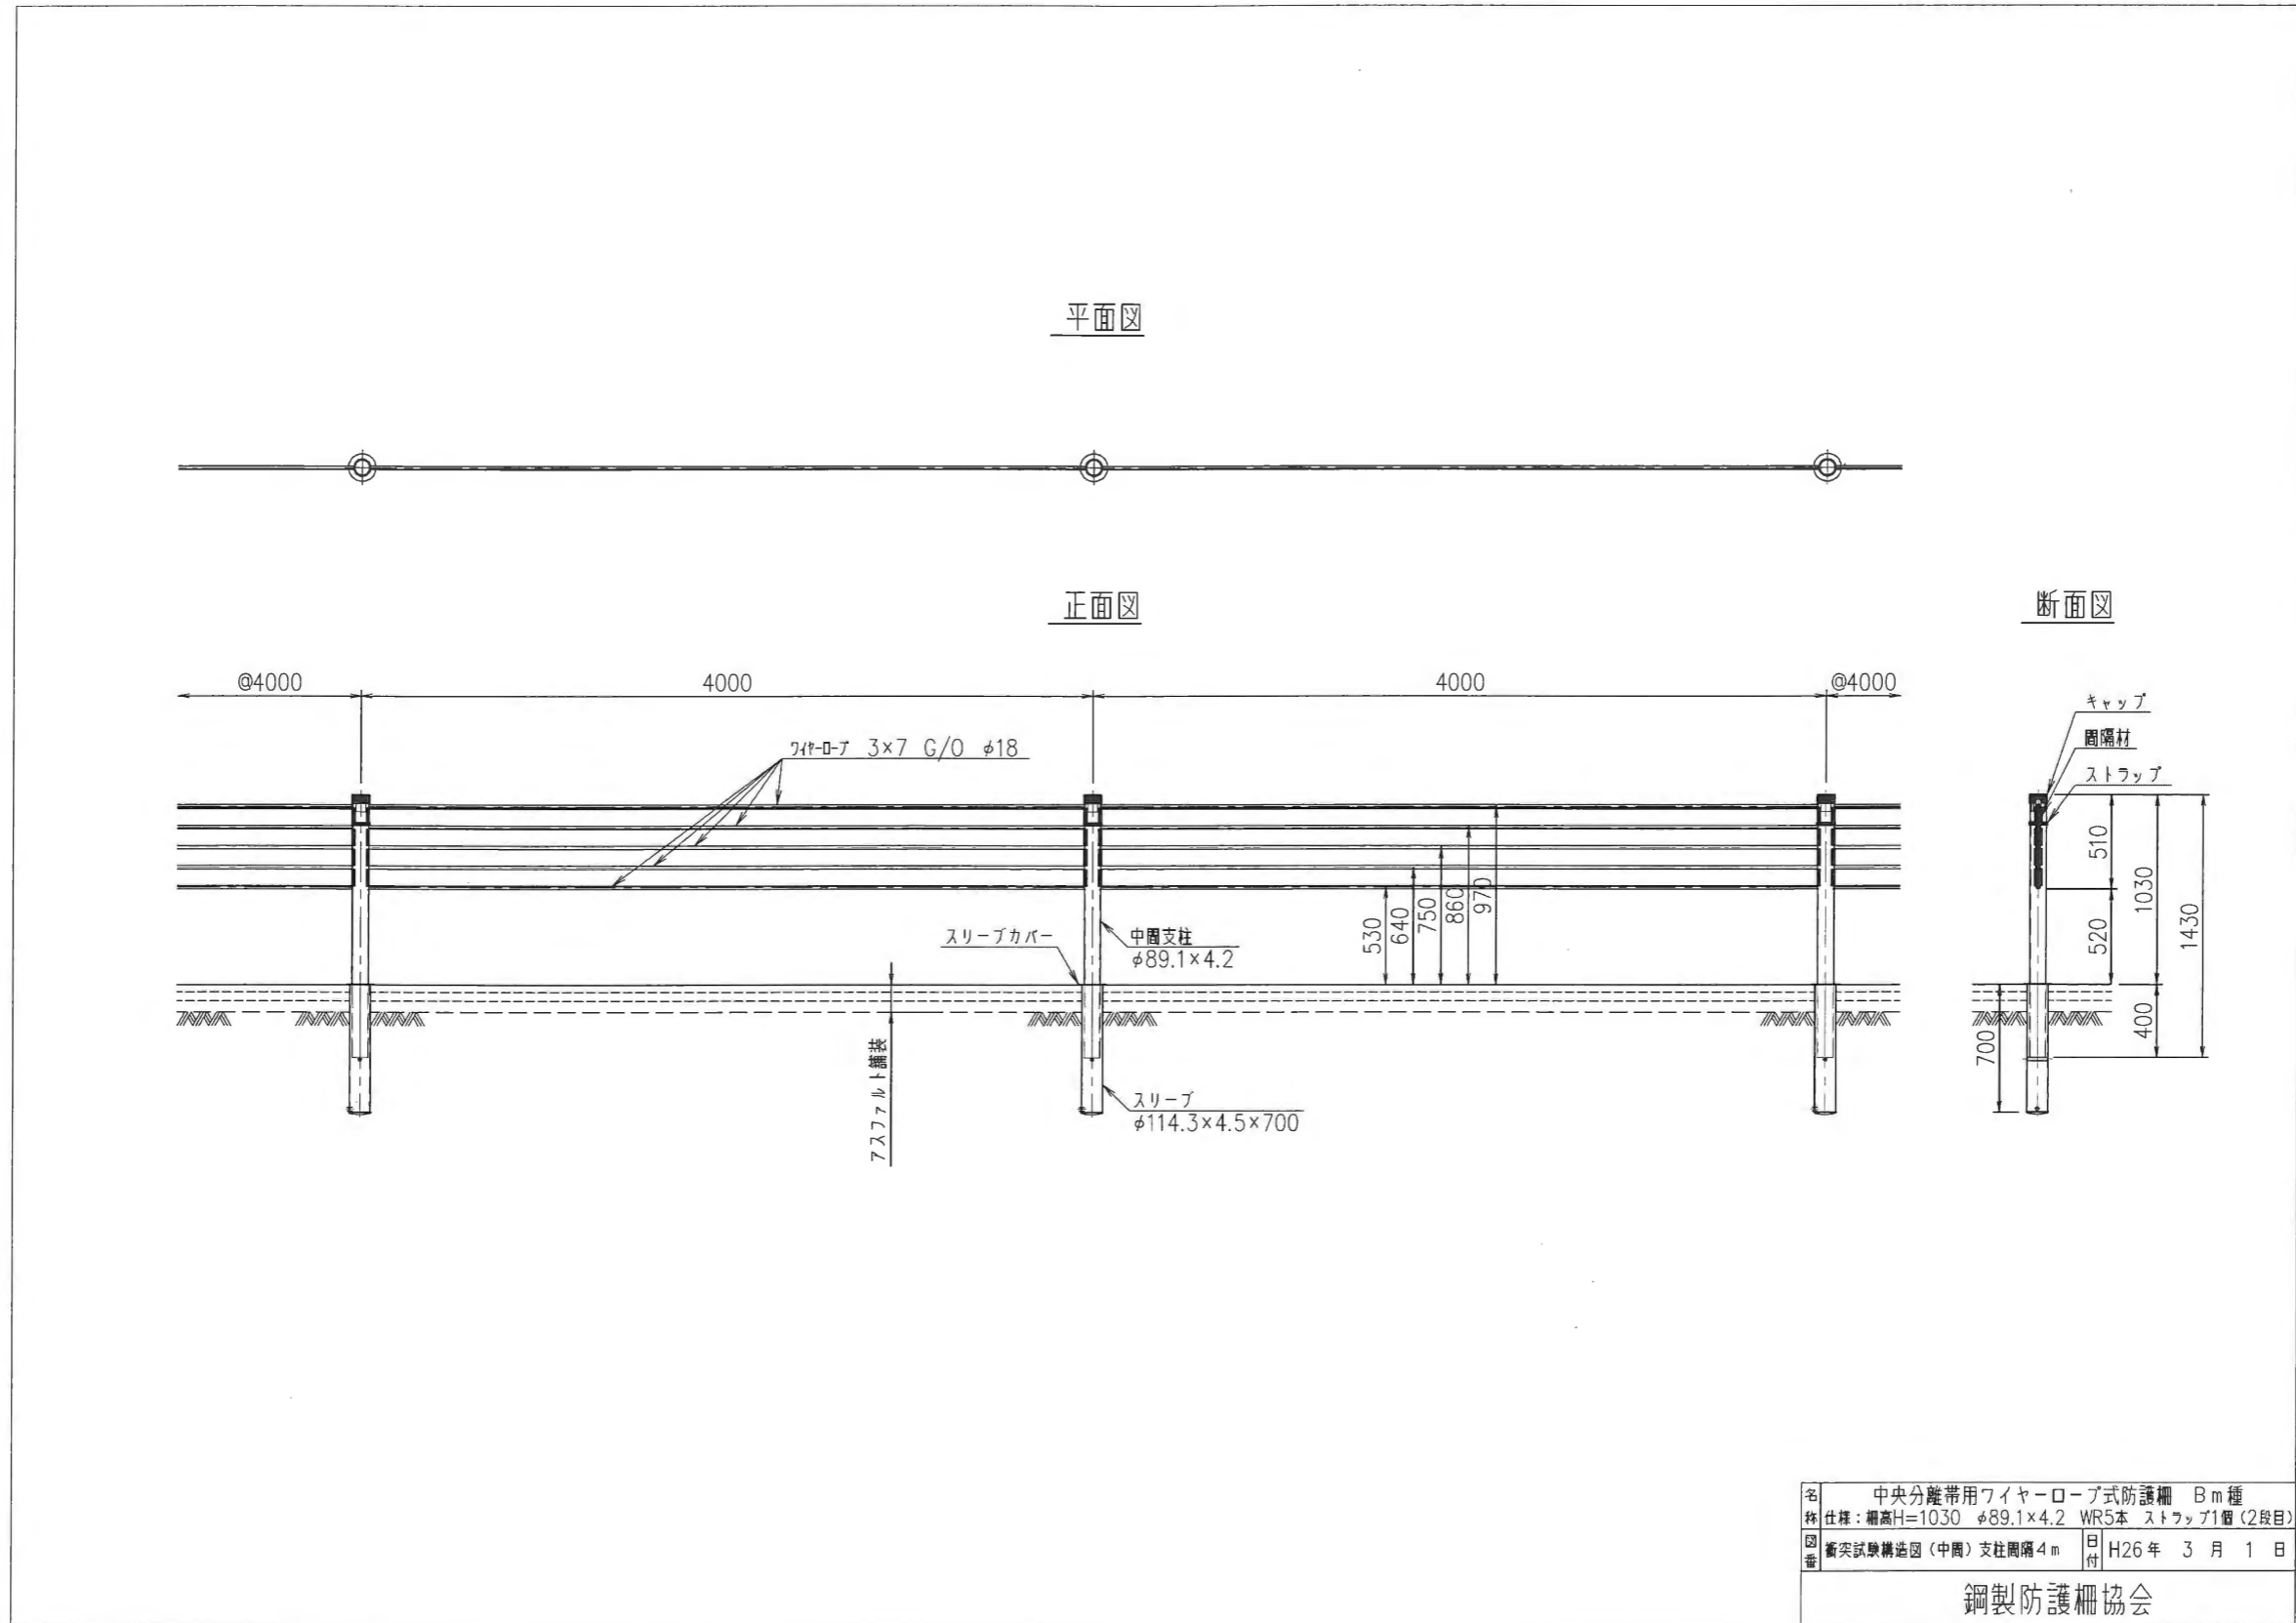


別紙—1：防護柵構造図

名称	ワイヤーロープ式防護柵	試験番号	土研セ衝 B:13-10 (試験 1), A:13-11 (試験 2)	確認者	一般財団法人 土木研究センター
----	-------------	------	-------------------------------------	-----	-----------------

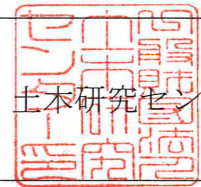

名	中央分離帯用ワイヤーロープ式防護柵 Bm種
仕様	柵高H=1030 $\phi 89.1 \times 4.2$ WR5本 ストラップ1個 (2段目)
図番	衝突試験構造図 (中間) 支柱間隔4m
日付	H26年 3月 1日

鋼製防護柵協会